

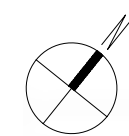
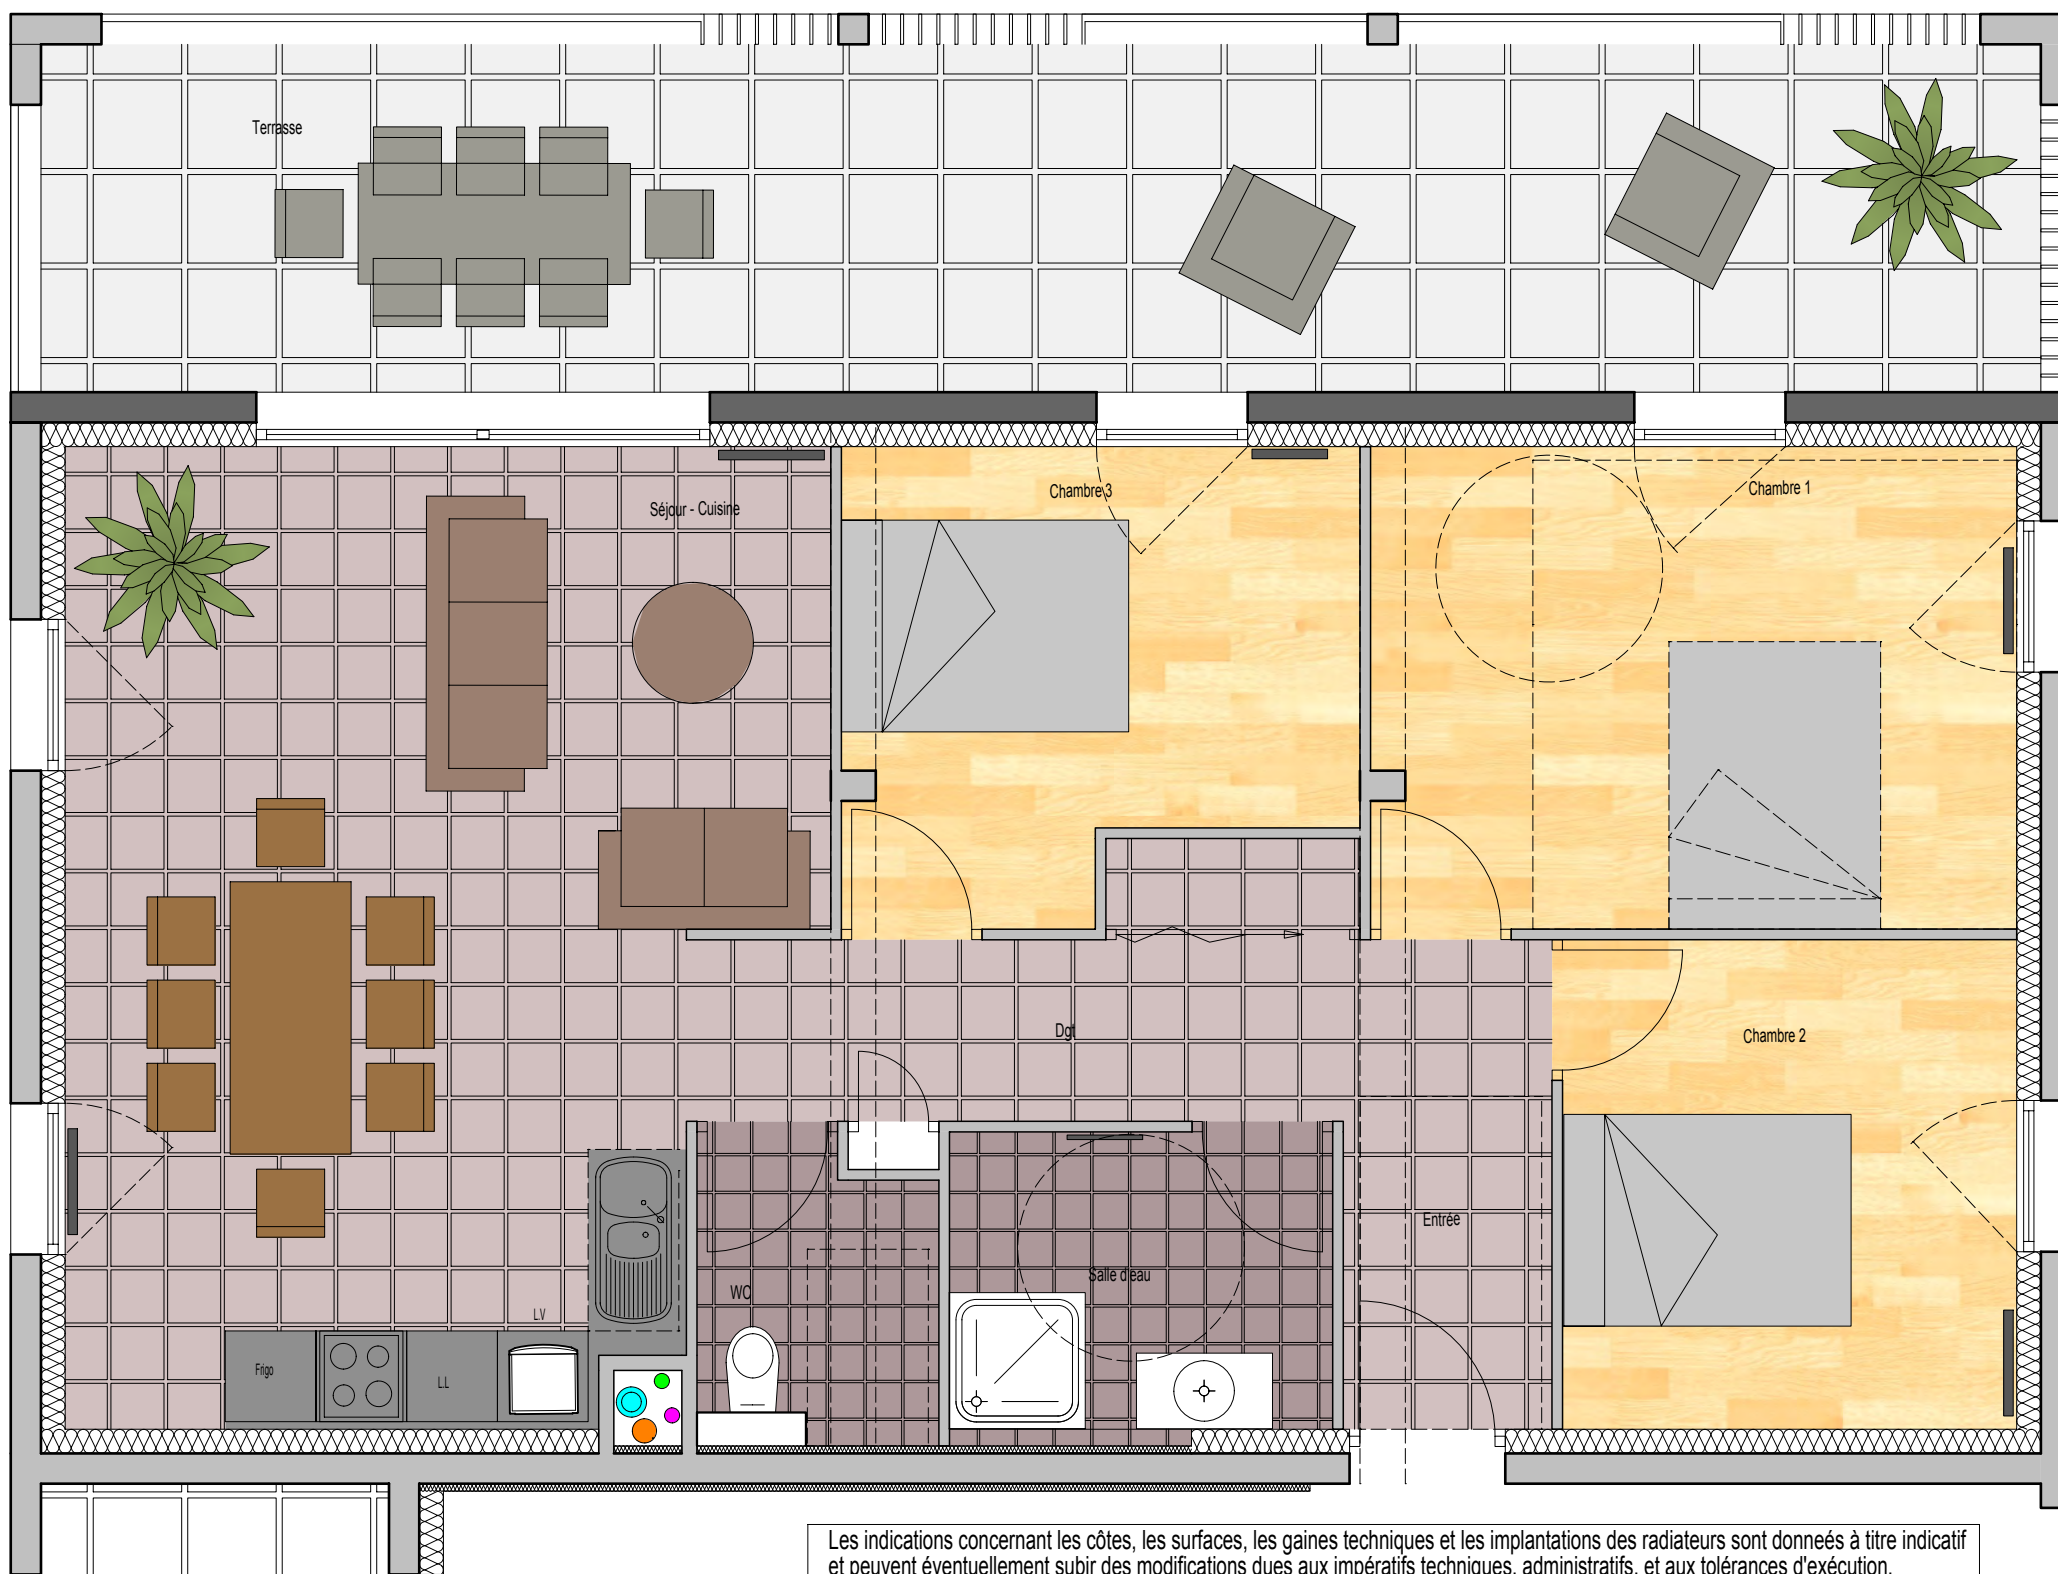


Place du Prévescal
43120 Monistrol sur Loire

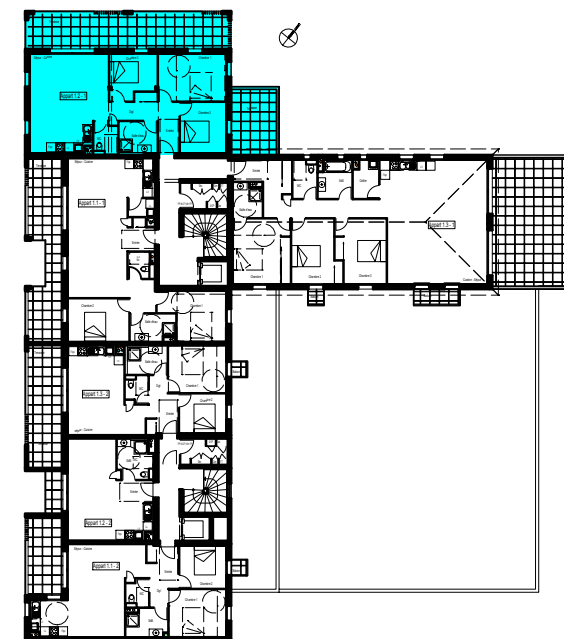

Appart 1.2-A	Séjour - Cuisine	29,00 m ²	T4
	Chambre 1	14,00 m ²	
	Chambre 2	10,00 m ²	
	Chambre 3	10,00 m ²	
	Salle d'eau	5,00 m ²	
	WC	3,00 m ²	
	Dgt + pl	7,00 m ²	
	Entrée	3,00 m ²	
	Surface habitable	81,00 m ²	
	Terrasse	30,00 m ²	
	Terrasse chambre 2	14,00 m ²	

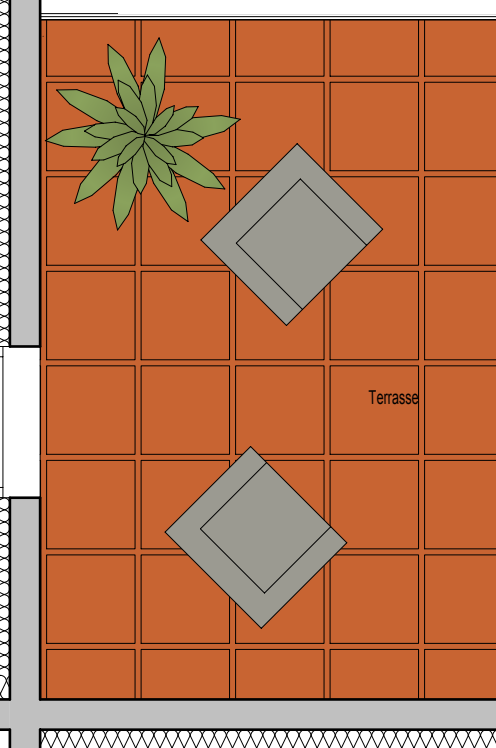

Accès terrasse depuis int : marche 17 cm mini

Les indications concernant les côtes, les surfaces, les gaines techniques et les implantations des radiateurs sont données à titre indicatif et peuvent éventuellement subir des modifications dues aux impératifs techniques, administratifs, et aux tolérances d'exécution. Concernant les éléments d'ameublement et équipement de cuisine, non prévus à la notice descriptive annexée à l'acte de vente, ceux-ci ne sont représentés qu'à titre d'englobement. Les surfaces des espaces extérieurs sont données à titre indicatif.



L'Axiome
3 Place Maréchal Noël Jourda de Vaux
43120 Monistrol sur Loire
Tel : 04.71.759.204 - Site : www.a-c-h.pro - Mail : a-c-h@orange.fr

Date : 26.04.18