



Place du Prévescal
43120 Monistrol sur Loire

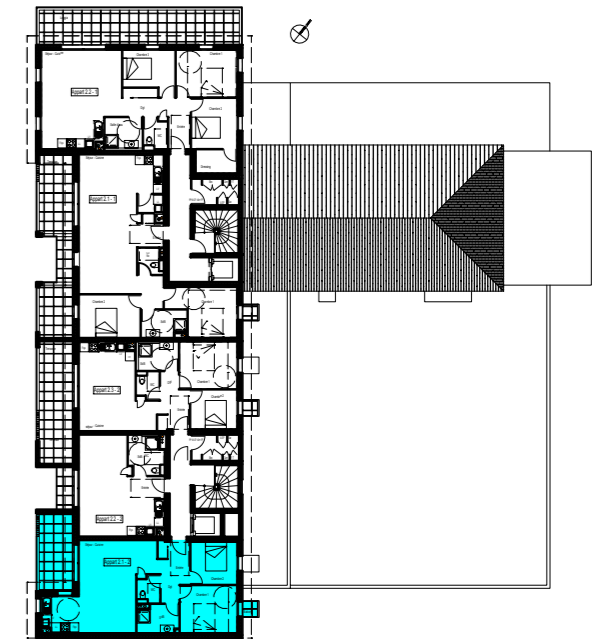

Appart 2.1 - B	Séjour/Cuisine	31,00 m ²	T3
	Chambre 1	12,00 m ²	
	Chambre 2	9,00 m ²	
	Salle d'eau	5,00 m ²	
	WC	3,00 m ²	
	Entrée +pl	2,00 m ²	
	Dgt	5,00 m ²	
	Surface habitable	67,00 m²	
	Terrasse	12,00 m ²	
	Balcon Chambre 1	1,00 m ²	

Les indications concernant les côtes, les surfaces, les gaines techniques et les implantations des radiateurs sont données à titre indicatif et peuvent éventuellement subir des modifications dues aux impératifs techniques, administratifs, et aux tolérances d'exécution. Concernant les éléments d'ameublement et équipement de cuisine, non prévus à la notice descriptive annexée à l'acte de vente, ceux-ci ne sont représentés qu'à titre d'encombrement. Les surfaces des espaces extérieurs sont données à titre indicatif.

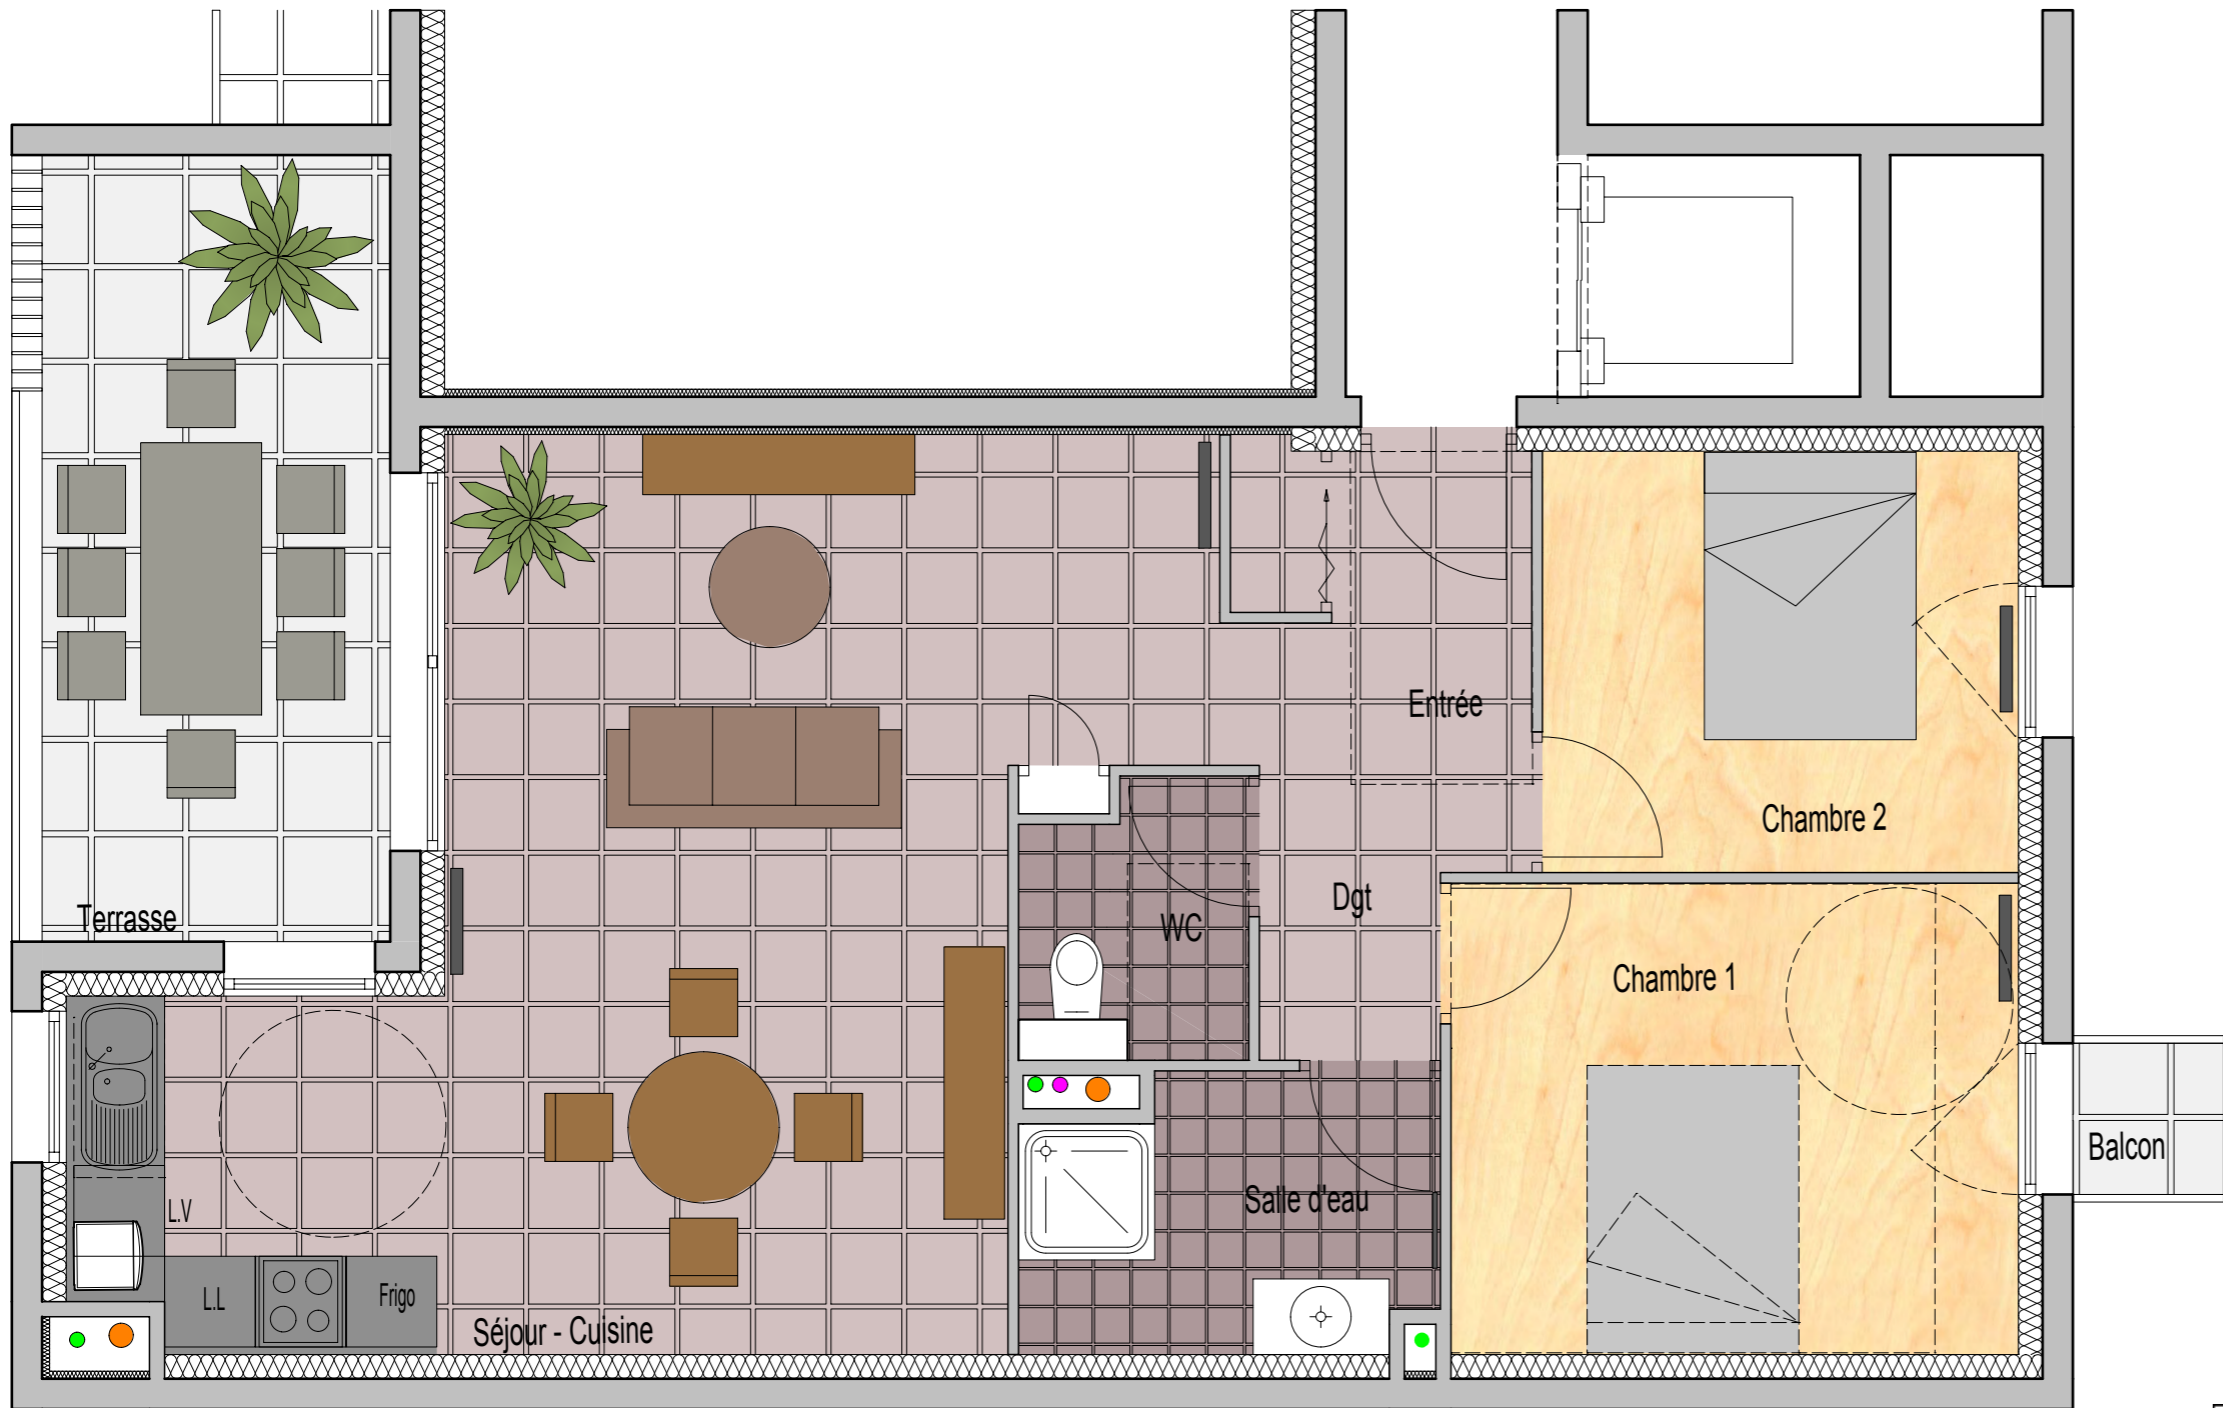

L'Axiome
3 Place Maréchal Noël Jourda de Vaux
43120 Monistrol sur Loire
Tel : 04.71.759.204 - Site : www.a-c-h.pro - Mail : a-c-h@orange.fr