



Place du Prévescal  
43120 Monistrol sur Loire

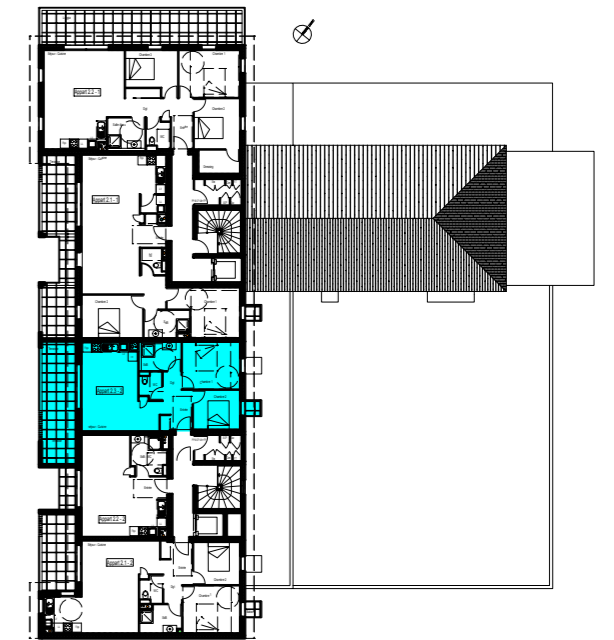

Appart 2.3-B	Séjour/Cuisine	24,00 m <sup>2</sup>	T3
	Chambre 1	12,00 m <sup>2</sup>	
	Chambre 2	8,00 m <sup>2</sup>	
	Salle d'eau	5,00 m <sup>2</sup>	
	WC	3,00 m <sup>2</sup>	
	Entrée + pl	4,00 m <sup>2</sup>	
	Dgt	3,00 m <sup>2</sup>	
<b>Surface habitable</b>	<b>59,00 m<sup>2</sup></b>		
	Terrasse	19,00 m <sup>2</sup>	
	Balcon chbre 2	1,00 m <sup>2</sup>	

Les indications concernant les côtes, les surfaces, les gaines techniques et les implantations des radiateurs sont données à titre indicatif et peuvent éventuellement subir des modifications dues aux impératifs techniques, administratifs, et aux tolérances d'exécution. Concernant les éléments d'ameublement et équipement de cuisine, non prévus à la notice descriptive annexée à l'acte de vente, ceux-ci ne sont représentés qu'à titre d'encombrement. Les surfaces des espaces extérieurs sont données à titre indicatif.

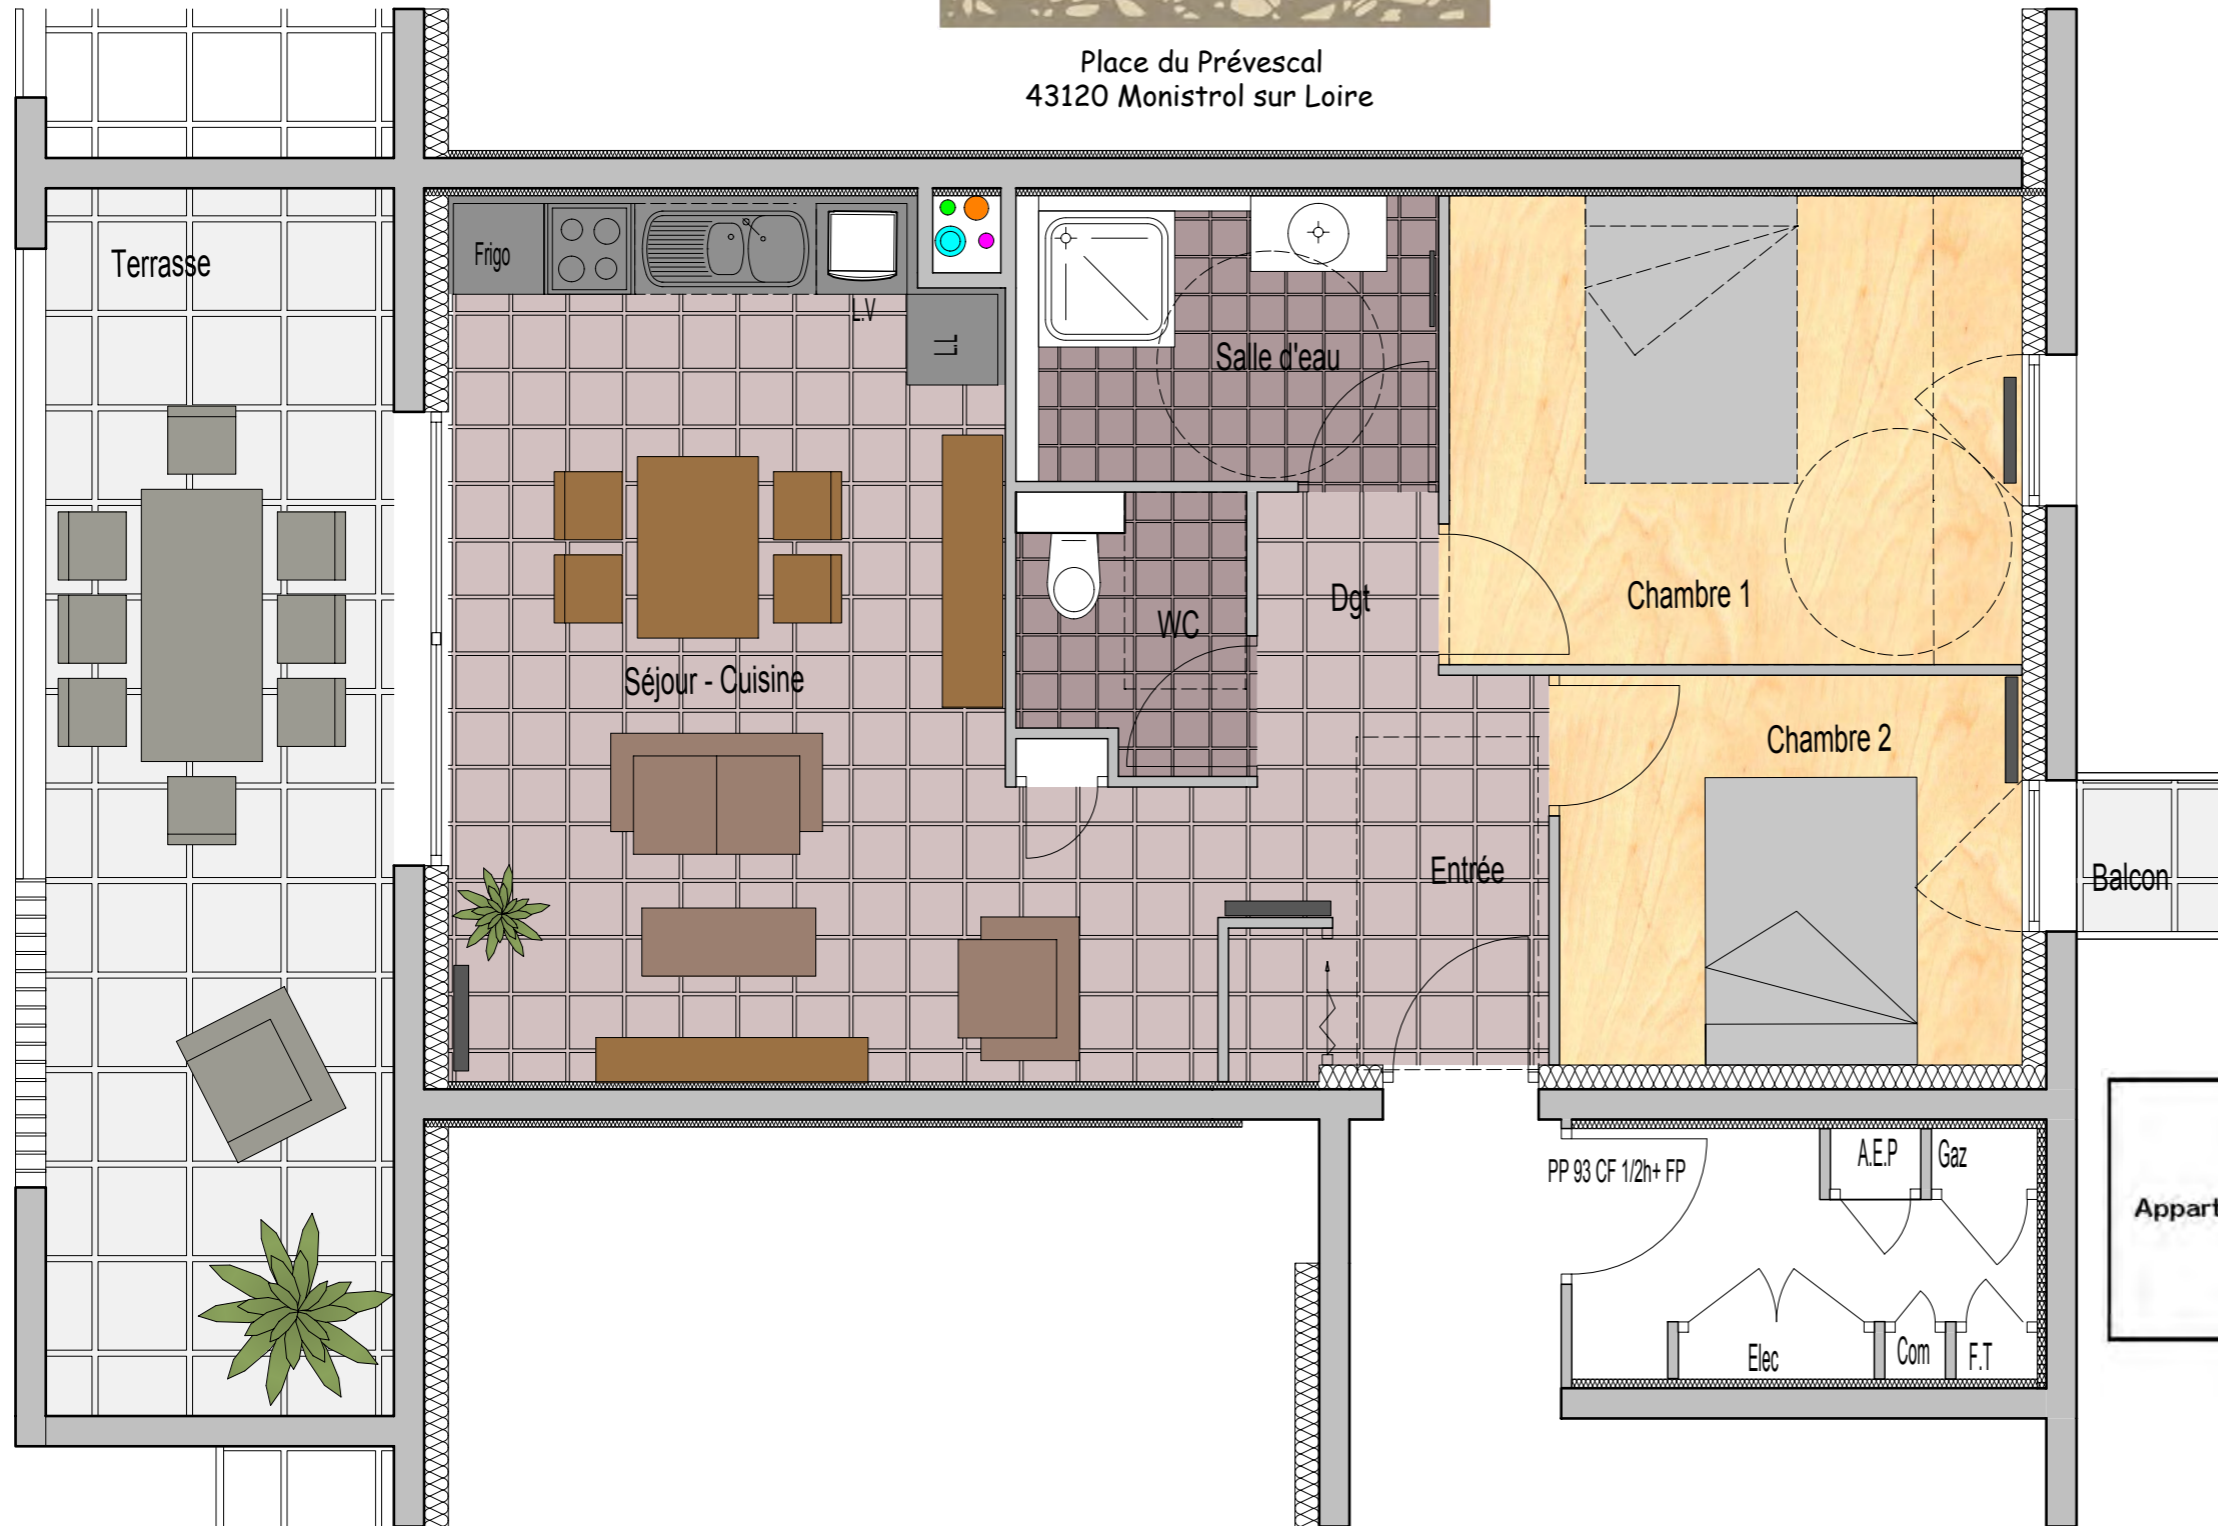

L'Axiome  
3 Place Maréchal Noël Jourda de Vaux  
43120 Monistrol sur Loire  
Tel : 04.71.759.204 - Site : [www.a-c-h.pro](http://www.a-c-h.pro) - Mail : [a-c-h@orange.fr](mailto:a-c-h@orange.fr)